


# CONDO 3.5

Unité située en arrière du bâtiment

3 1/2

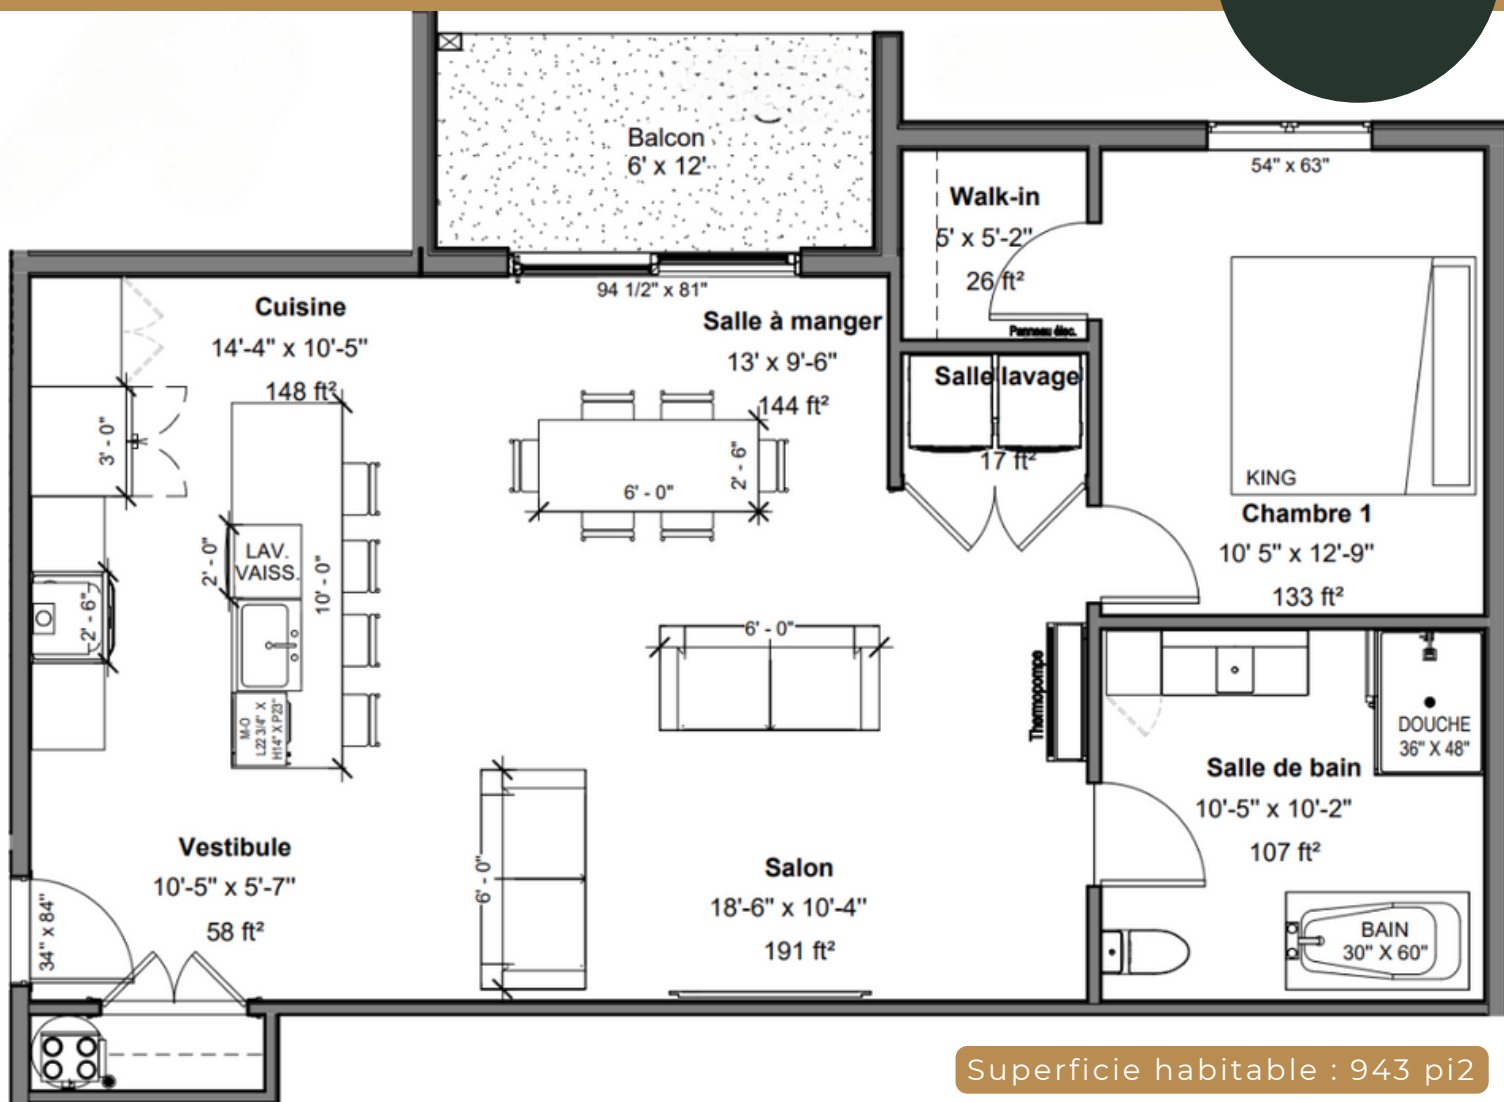

Les dimensions indiquées sont à titre indicatif et peuvent varier au moment de la construction. Le mobilier illustré est pour exemple seulement. Les superficies indiquées sont basées sur des calculs architecturaux standards.

TERRASSES  
DE LA GARE